



LEGENDA PLOCH A SYMBOLŮ

- NOVÁ KONSTRUKCE
- ZATRAVĚNÁ PLOCHA
- OPLOČENÍ, POKRYTÍ
- VSTUP DO STÁVAJÍCÍHO
- VSTUP DO NOVÉHO

LEGENDA STÁVAJÍCÍCH INŽENÝRSKÝCH PŘÍPOJKÁCH

- VODNÍ PŘÍPOJKA
 - PLYNOVÁ PŘÍPOJKA
 - KANALIZACE
 - NÁSTĚNÁ PŘÍPOJKA
 - POZEMNÍ PŘÍPOJKA
- VÝMĚRA PARCELY
VÝMĚRA PARCELY ZASTAVĚNÁ PLOCHA
ZASTAVĚNÁ PLOCHA ZPEVNĚNÉ PLOCHY


POZNÁMKA:
DŮM ZŮSTANE NASTAVAJÍCÍMI PŘÍPOJKAMI STAVBY ZASAHOVÁJÍCÍMI

0,000 ± 0,1.N.P.

ARCHITEKT M.A. SVATOPLUK SLÁDEČEK	STATIK M.A. SVATOPLUK SLÁDEČEK	ODPOVĚDNÝ PROJEKTANT PRŮJEMŮ M.A. SVATOPLUK SLÁDEČEK
VYPRACOVAL/A Ing. ZDENĚK VEPIŠTEK, P.Eng.	VYPRACOVAL Ing. arch. MIROSLAV HATEŘEK	M.A. SVATOPLUK SLÁDEČEK
INVESTOR: obec Veverské Knínice		
MÍSTO STAVBY: k.ú. Veverské Knínice (791312), p.č. 3, 4		
STAVEBNÍ ÚŘÁD: Rosice	KRAJ: Jihomoravský	

STAVEBNÍ ÚPRAVY A PŘÍSTAVBA ZÁKLADNÍ ŠKOLY VE VEVERSKÝCH KNÍNICÍCH

KOORDINAČNÍ SITUACE - NOVÉ KONSTRUKCE

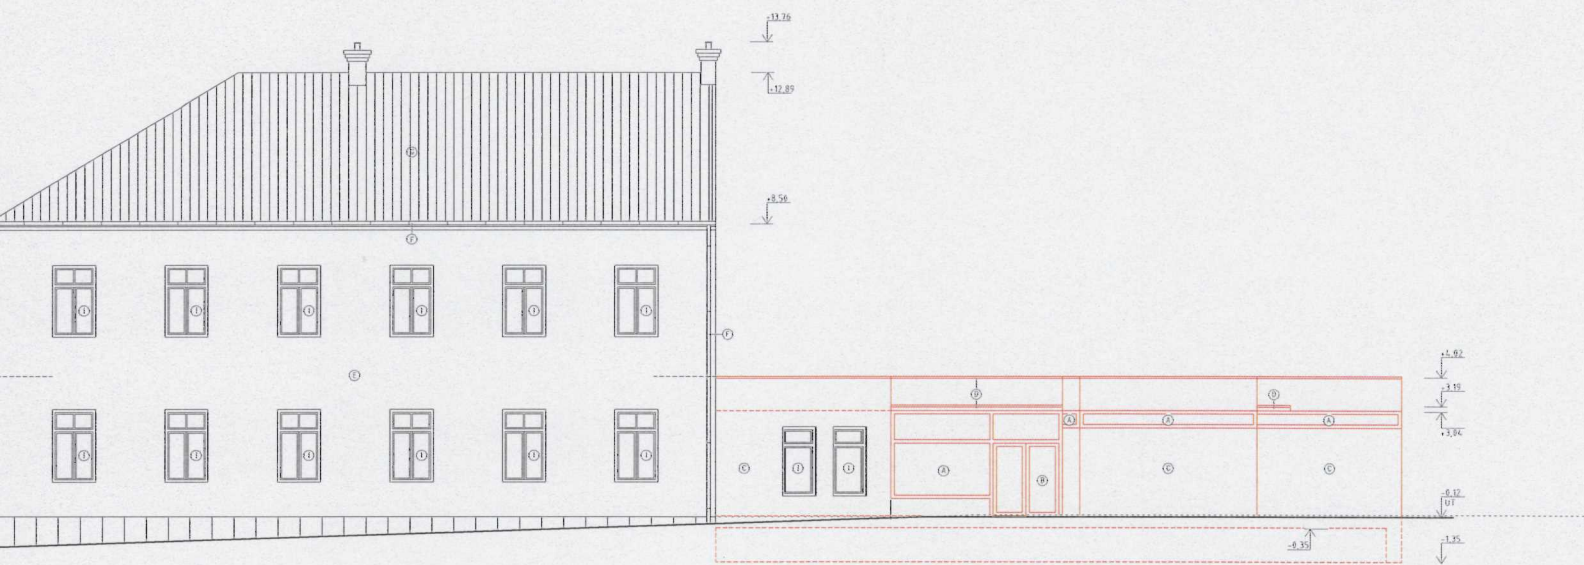

- A - NOVÉ VÝPLNĚ OTVORŮ - DŘEVĚNÉ EUROPROFILY, BÍLÁ BARVA
- B - NOVÉ VSTUPNÍ DVEŘE - DŘEVĚNÉ EUROPROFILY, BÍLÁ BARVA
- C - NOVÁ OMÍTKA, BÍLÁ BARVA
- D - PRVKY Z TÍŽN PLECHU - NOVÉ (OPLECHOVÁNÍ ATIKY, STŘECH)
- E - STÁVAJÍCÍ OMÍTKA, OKROVÁ BARVA
- F - STÁVAJÍCÍ OKAPOVÝ ŽLAB/SVOD
- G - STÁVAJÍCÍ STŘEŠNÍ KRYTINA - KERAMICKÁ PÁLENÁ TAŠKA, ČERVENÁ BARVA
- H - NOVÁ STŘEŠNÍ KRYTINA - KERAMICKÁ PÁLENÁ TAŠKA, ČERVENÁ BARVA
- I - STÁVAJÍCÍ VÝPLNĚ OTVORŮ, BÍLÁ BARVA

0,000--- LNP

ARCHTEKT M.A. SVATOPLUK SLÁDEČEK	STATK M.A. SVATOPLUK SLÁDEČEK	ODPOVĚDNÝ PROJEKTA M.A. SVATOPLUK SLÁDEČEK
VYPRACOVAL/A Ing. ZDENĚK VEJSPÍŠEK, P.Š.O.	VYPRACOVAL Ing. JUD. JAROSLAV HATOŠEK	M.A. SVATOPLUK SLÁDEČEK
INVESTOR: obec Veverské Knínice		
MÍSTO STAVBY: k.ú. Veverské Knínice 0781321, p.č. 3, 4		
STAVEBNÍ ÚŘAD: Rosice		KRAJ: Jihomoravský

STAVEBNÍ ÚPRAVY A PŘÍSTAVBA ZÁKLADNÍ ŠKOLY
VE VEVERSKÝCH KNÍNICÍCH

POHLED JIŽNÍ - NOVÉ KONSTRUKCE